

**Gegenstand**

1. Änderung des Bebauungsplanes Taubenthalde/Stauchwasen in Gschlachtenbretzingen; Vorstellung des Projekts der Wohnvoll AG (Senior Living)

**Sachvortrag**

Die Wohnvoll AG plant auf dem Grundstück Flst. Nr. 366 in Gschlachtenbretzingen unter dem Stichwort „Senior Living“ ein Projekt für altersgerechtes Wohnen bzw. den Bau von Pflegezimmern im Zuge einer ambulanten Betreuung. Aktuell sind 103 Wohnungen in angepasster Größe und 24 Pflegezimmer geplant. Im Zuge der Bebauungsplanänderung sollen jetzt auch schon die Voraussetzungen dafür geschaffen werden, die Anzahl der Wohnungen in Zukunft auf 143 im Rahmen einer Erweiterung zu erhöhen.

Das Grundstück Flst. Nr. 366 befindet sich innerhalb des Bebauungsplanes Taubenthalde/Stauchwasen in Gschlachtenbretzingen. Dieser Bebauungsplan wurde in den 1950er Jahren aufgestellt und entsprechend erlassen. Nominell ist ein Industriegebiet darin festgesetzt; faktisch ist der Bereich ein Gewerbegebiet. Der bisher dort befindliche Gewerbebetrieb mit den Objekten und dem Grundstück wurde an die Wohnvoll AG veräußert.

Um eine baurechtliche Realisierung zu ermöglichen, ist es notwendig, den Bebauungsplan zu ändern. Dafür soll in der Sitzung dann der Aufstellungsbeschluss gefasst werden.

Vertreter der Wohnvoll AG und des beauftragten Architekturbüros Knecht aus Ludwigsburg werden das Projekt in der Sitzung ausführlich vorstellen. Dabei wird auch auf bereits durchgeführte Immissionsgutachten und die Zahl der notwendigen Stellplätze eingegangen werden.


**Beschlussvorschlag**

Für die 1. Änderung des Bebauungsplanes Taubenthalde/Stauchwasen in Gschlachtenbretzingen wird entsprechend § 2 des Baugesetzbuches der Aufstellungsbeschluss gefasst.

Aufgestellt:


Michelbach, den 15.01.2024

Berthold Krist

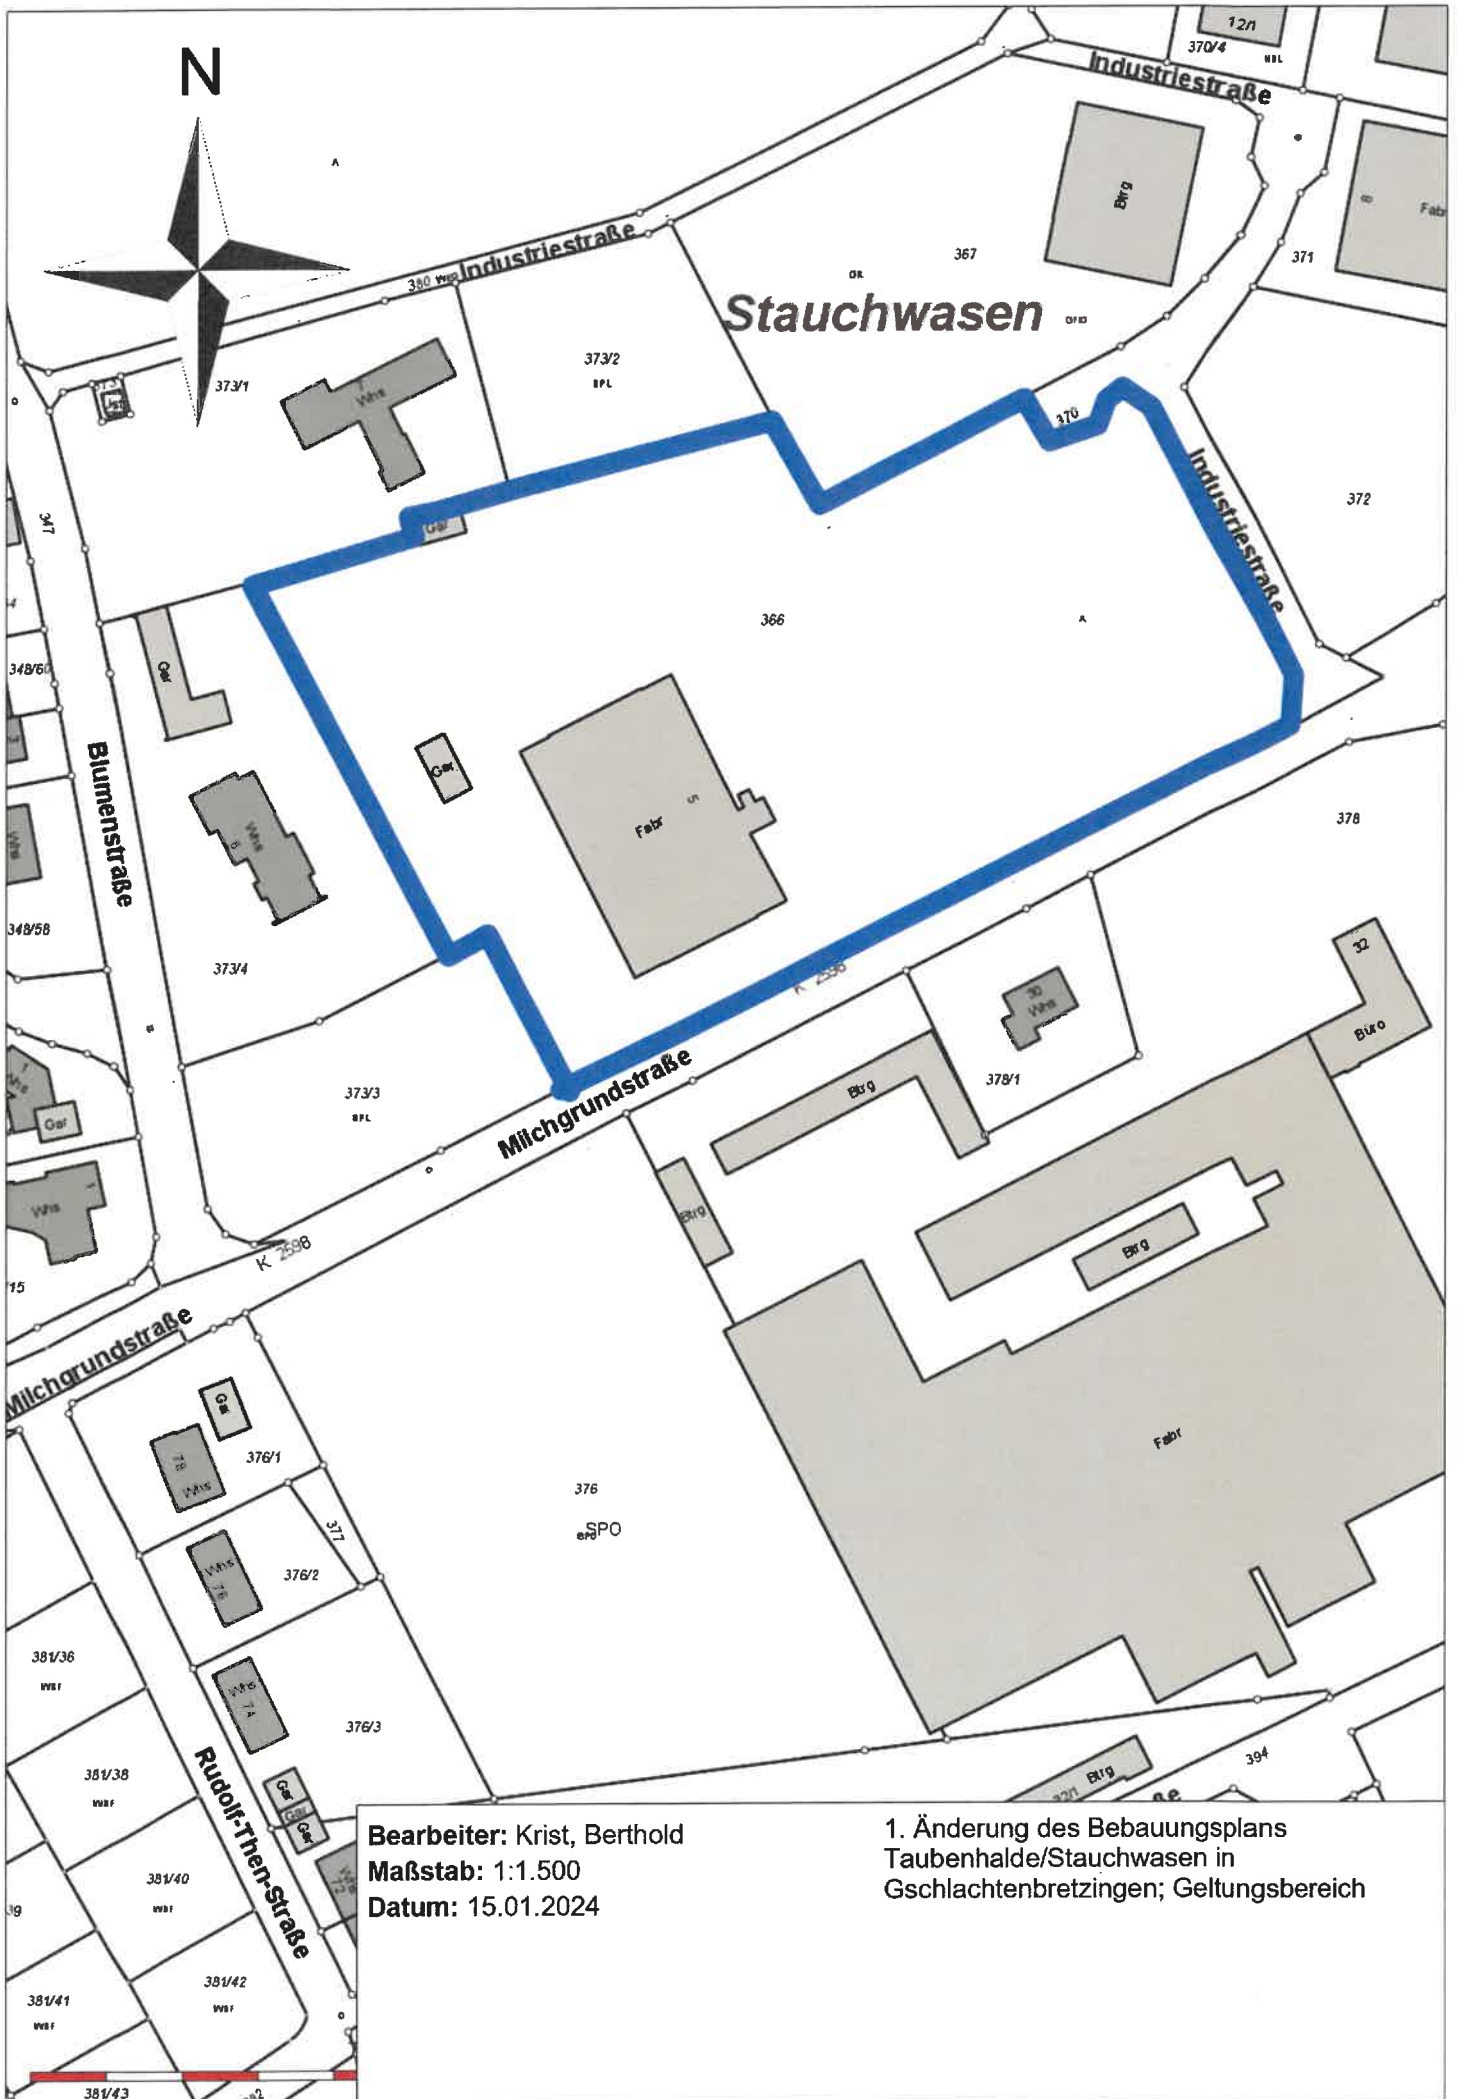

**Bearbeiter:** Krist, Berthold  
**Maßstab:** 1:1.500  
**Datum:** 15.01.2024

1. Änderung des Bebauungsplans  
 Taubenhalde/Stauchwasen in  
 Gschlachtenbretzingen; Geltungsbereich

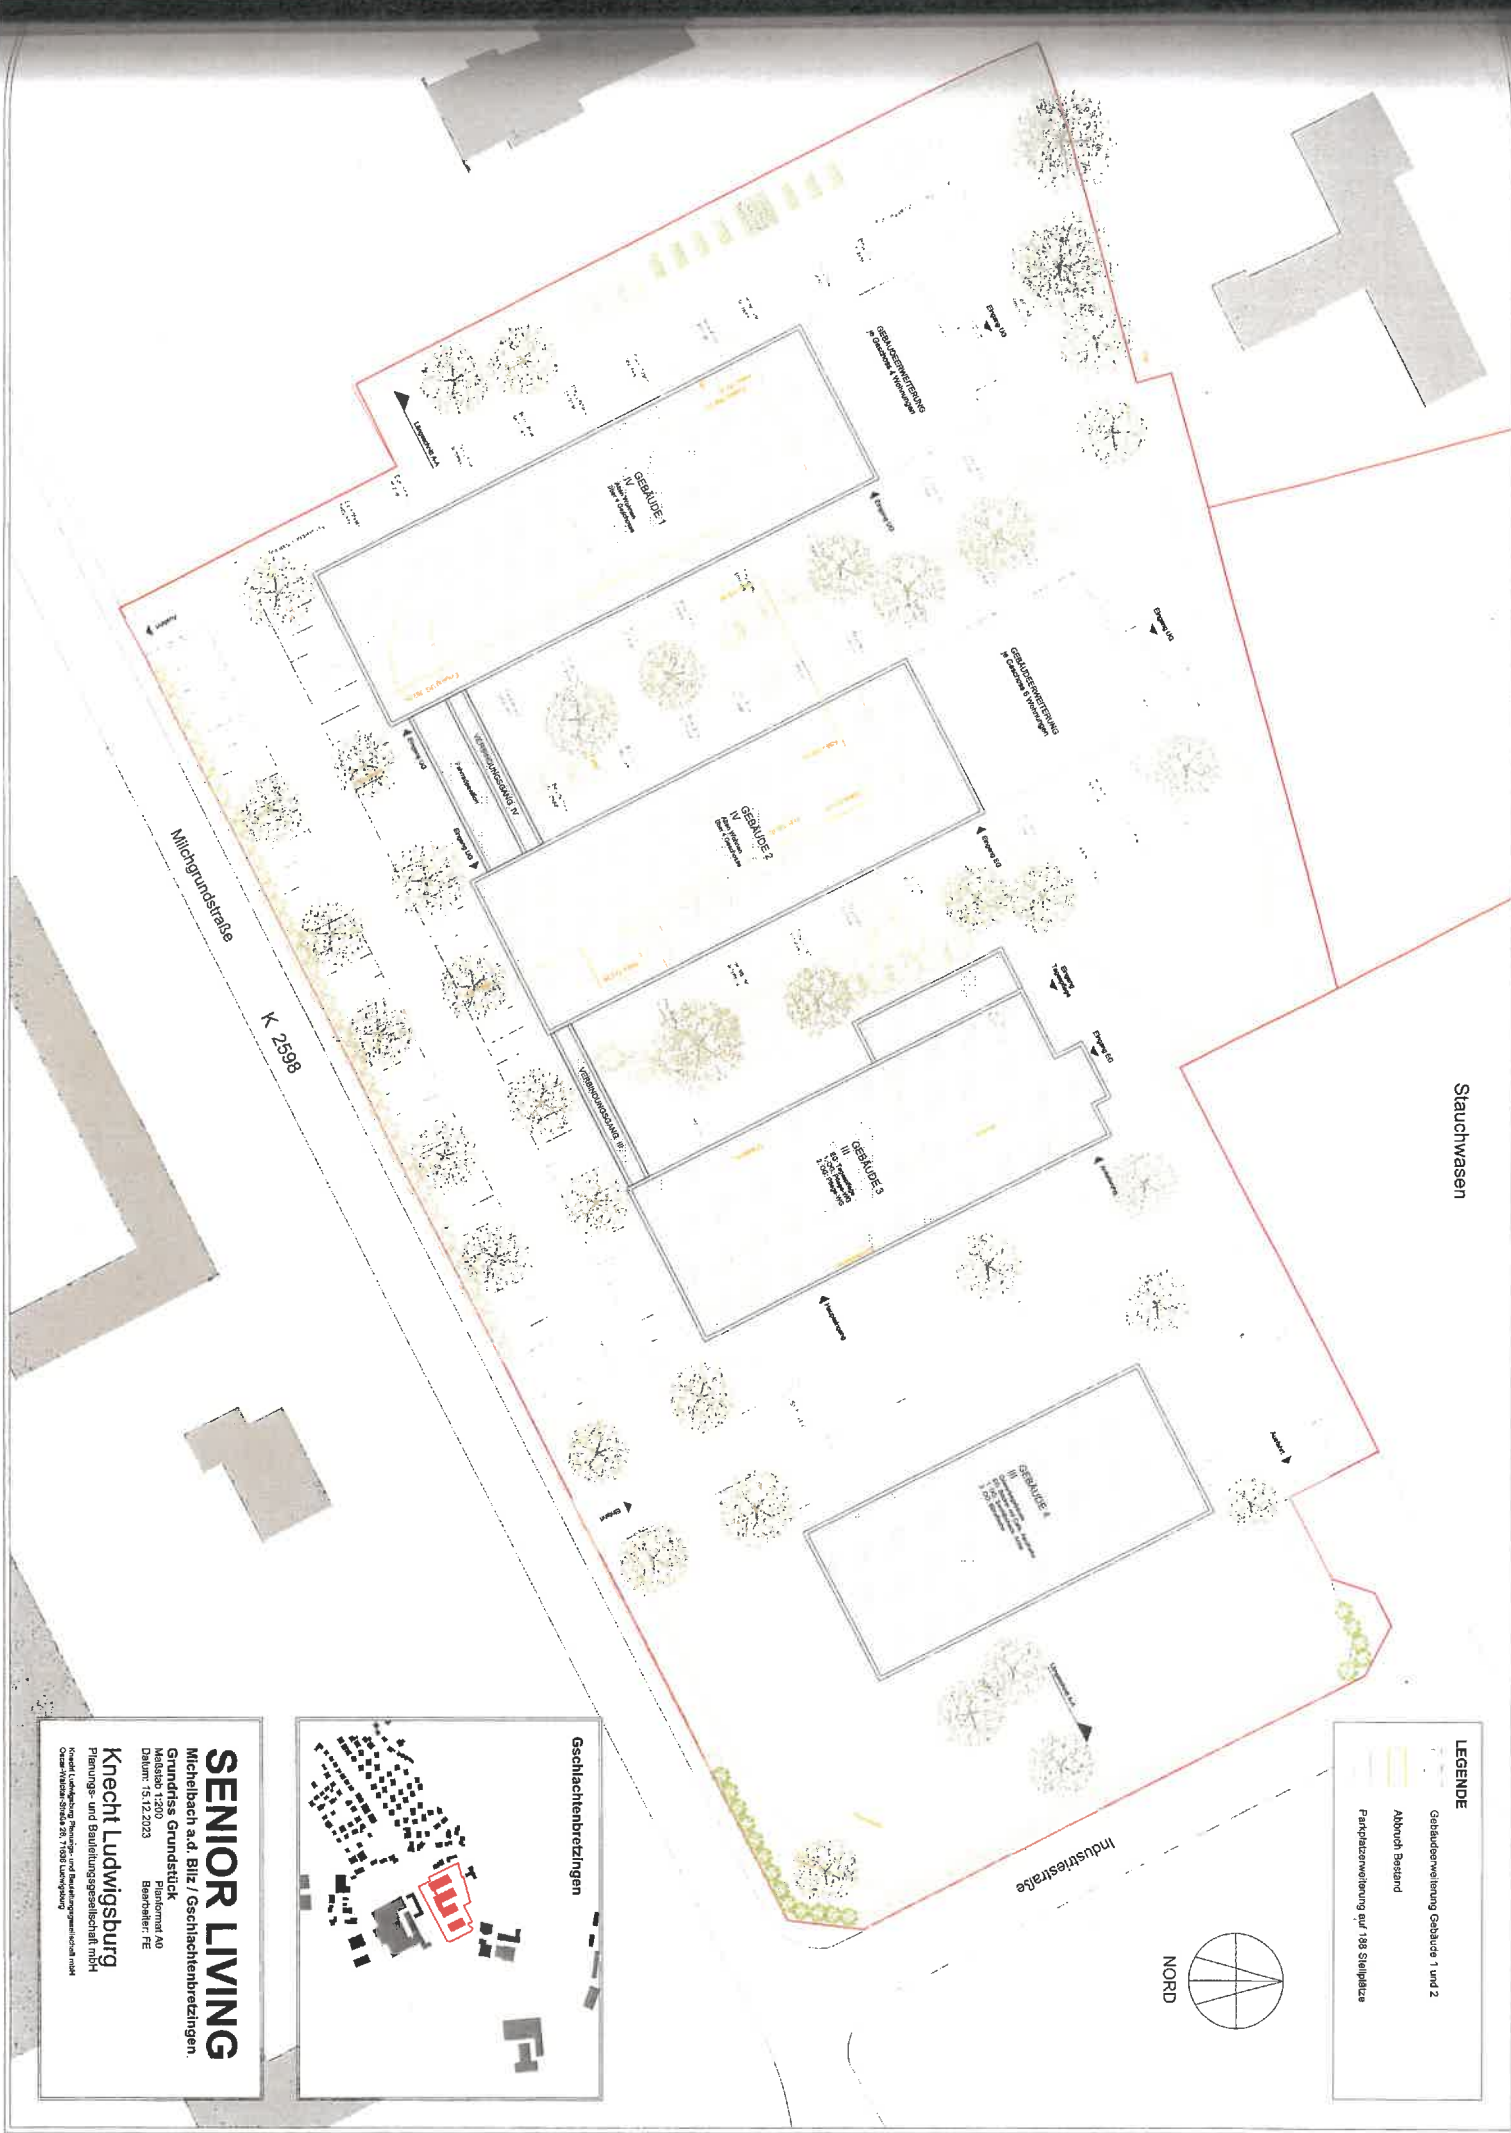

Stauchwiesen

**LEGENDE**

- Gebäudeumwallung Gebäude 1 und 2
- Abbruch Bestand
- Pflanzbereich umwallung auf 188 Stützfläche



**Gschlachtenbreitungen**

**SENIOR LIVING**  
 Miehbach a.d. Bliz / Gschlachtenbreitungen  
 Grundriss Grundstück  
 Maßstab 1:200  
 Datum: 15.12.2023  
 Bearbeiter: FE  
**Knecht Ludwigsburg**  
 Planung- und Bauleitungsgesellschaft mbH  
 Haupt- und Geschäftsbüro: Knechtstraße 20, 71033 Ludwigsburg  
 Zweigbüro: Oberer Wald 27/28, 71033 Ludwigsburg

**WOHNVOLL  
GEBÄUDE 1**  
Mehrgeschoßiges Wohnhaus  
(Grundriss enthält über 4 Geschosse)


GESCHOSSHÖHEN PLAN  
1. Obergeschoss  
2. Obergeschoss  
**WOHNVOLL  
GEBÄUDE 2**  
Mehrgeschoßiges Wohnhaus  
(Grundriss enthält über 4 Geschosse)

**WOHNVOLL  
GEBÄUDE 3**  
Mehrgeschoßiges Wohnhaus  
(Grundriss enthält über 4 Geschosse)

**GEWERBEGEBÄUDE  
GEBÄUDE 4**  
Mehrgeschoßiges Gewerbehaus  
(Grundriss enthält über 4 Geschosse)

GESCHOSSHÖHEN PLAN  
1. Obergeschoss  
2. Obergeschoss  
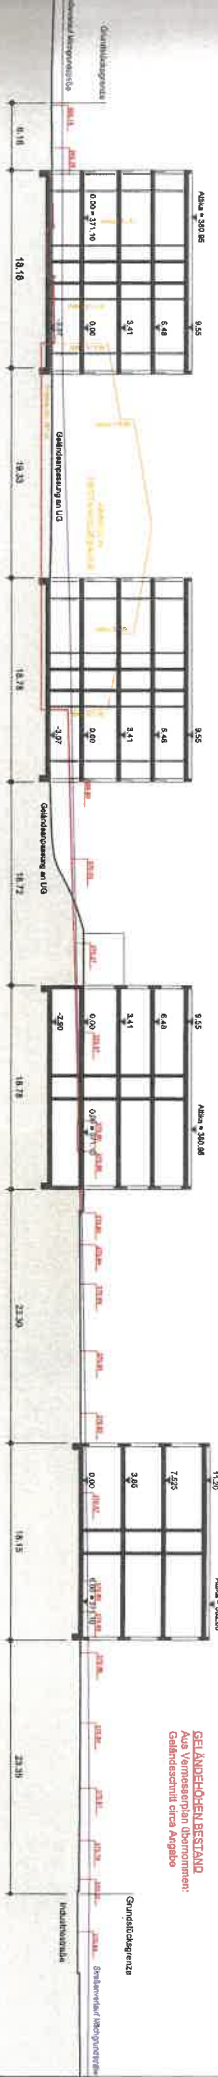

**GELÄNDERBESTAND**  
Aus Vermessungsdaten  
Geländeschritt etwa 1:1000

**SENIOR LIVING**  
Mehrgeschoßiges Wohnhaus  
Lageplan  
Märkte 1:200  
Datum: 12.2023  
Knecht Ludwigsbau  
Planung- und Baubüro  
Knecht Ludwigsbau  
Planung- und Baubüro