

km 0+004,250
TS = 372,880 m

km 0+009,781
H = -150,000 m
T = 3,000 m
f = -0,030 m
TS = 373,046 m

km 0+018,575
H = 100,000 m
T = 1,350 m
f = 0,009 m
TS = 372,958 m

km 0+041,084
H = 250,000 m
T = 6,500 m
f = 0,085 m
TS = 373,341 m


km 0+056,854
H = 150,000 m
T = 2,925 m
f = 0,029 m
TS = 374,429 m

km 0+076,965
TS = 376,601 m

km 0+078,959
TS = 376,541 m

km 0+096,830
TS = 379,433 m

Straße D
(Achse A2D)

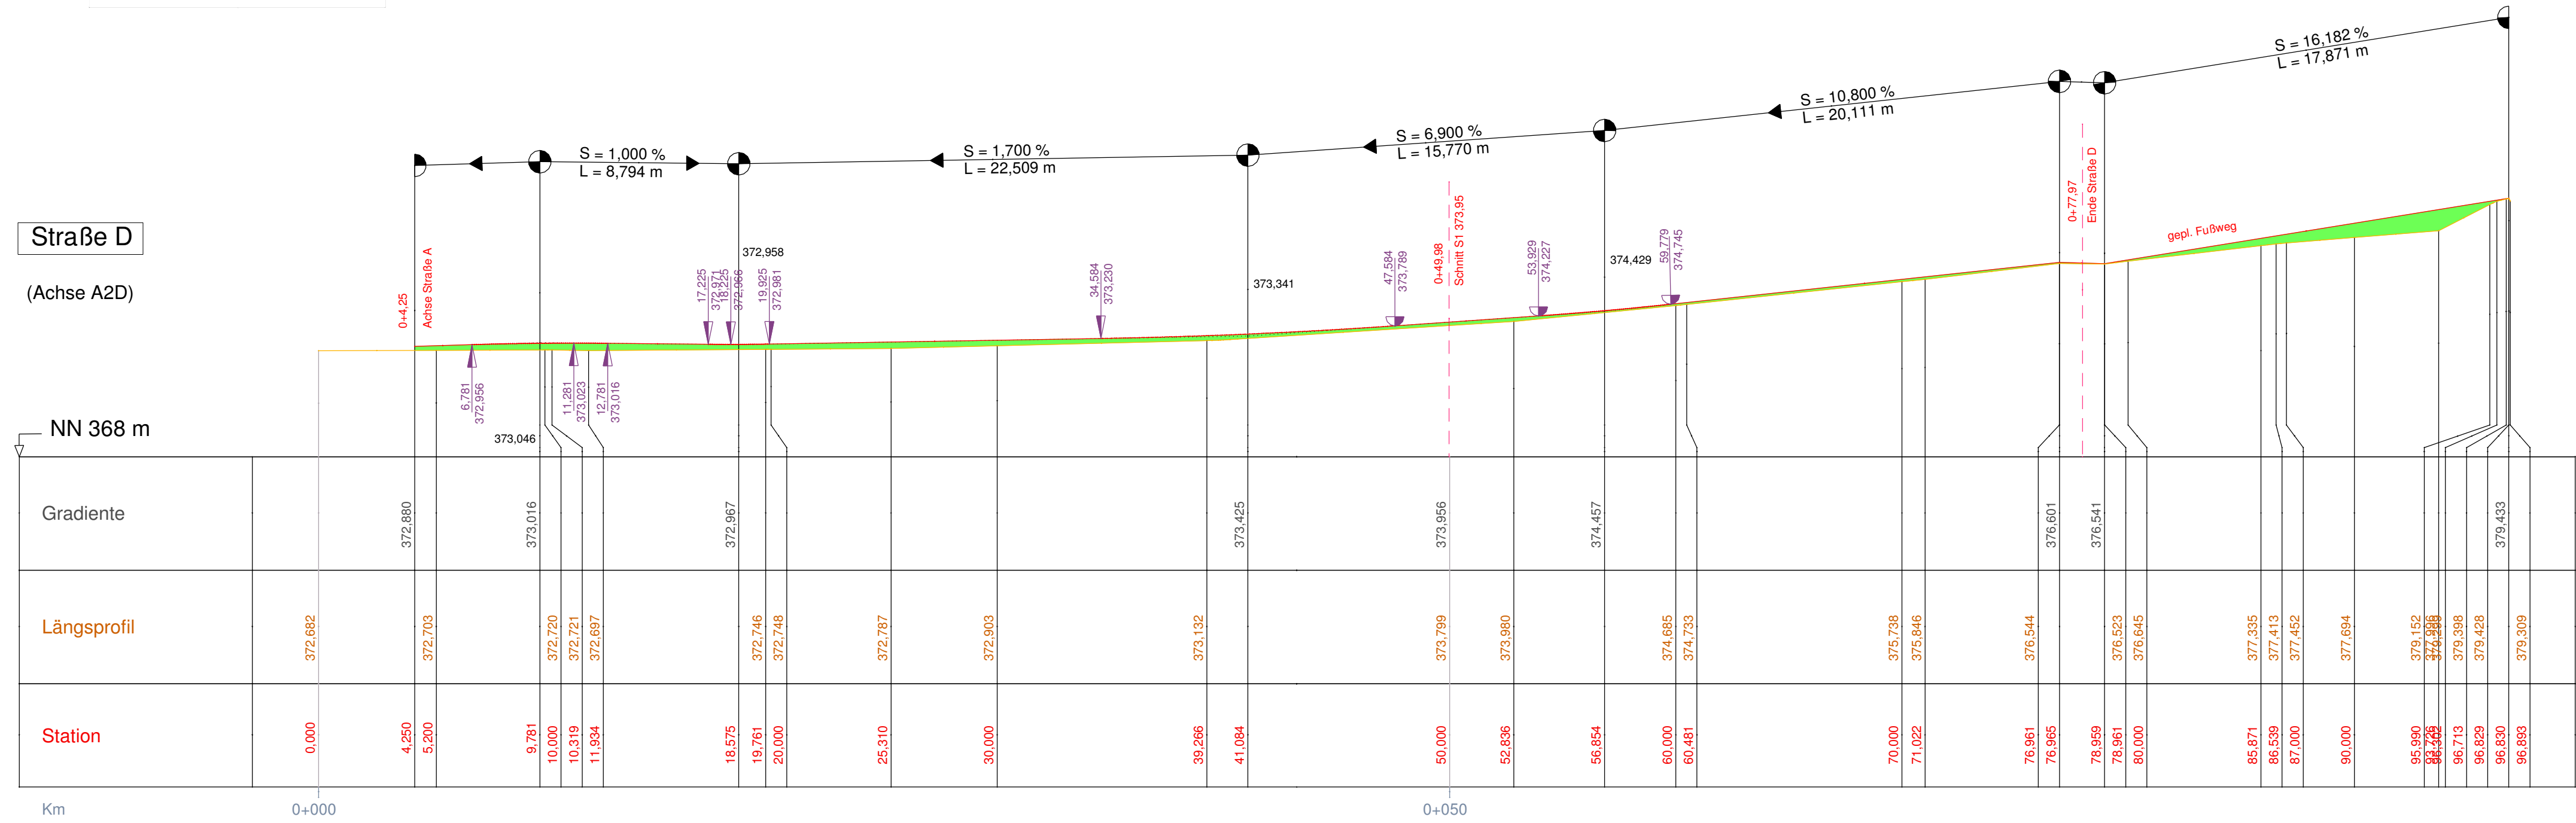

km 0+004,250
TS = 371,547 m

km 0+000,000
TS = 371,589 m

km 0+031,011
TS = 371,841 m

km 0+049,391
TS = 372,858 m


km 0+060,978
TS = 373,730 m

km 0+063,158
TS = 373,708 m

km 0+085,025
TS = 375,437 m

km 0+079,104
TS = 374,878 m

Straße E
(Achse A2E)

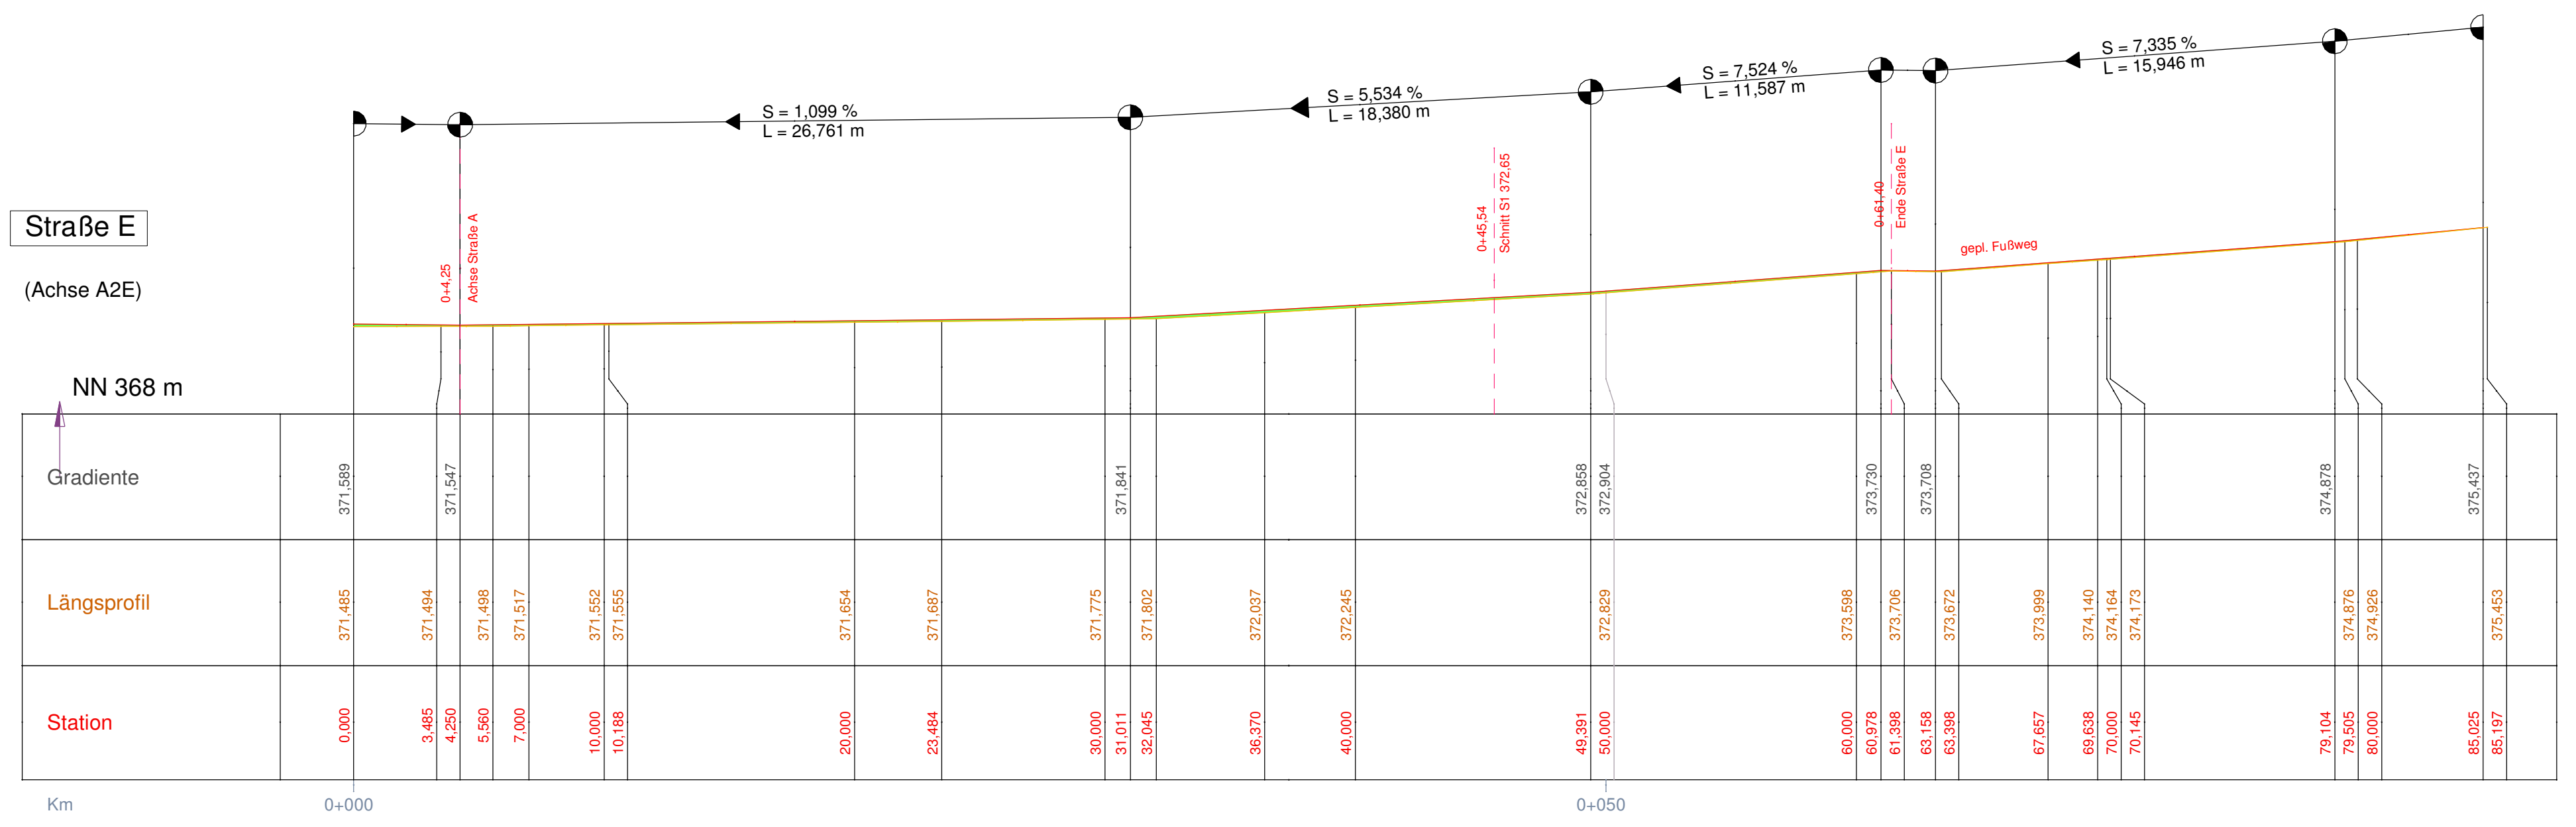

INGENIEURBÜRO BÜRDEL
Abwasseranlagen - Wasserversorgung - Straßenbau

Abwasseranlagen
Wasserversorgung
Straßenbau
Kanalkataster
Kanalisierung
Vermessung
Bauleitplanung
Erschließungsplanung

Agenciebüro Bürgel - Im Bohl 8 - 74547 Untermünkheim
Tel. 0791 4529858-0 - Fax 9 - email: info@buergel.de
Inhaber: Klaus Gehring Dipl.-Ing.

Projekt Nr.: MB 15-5052	Datum	Name
Projekt strat.: MB TAUBENTAL/V14	bearbeitet: 10/2016	Gehring
Plan: Höhenplan A2B-E	konstruiert: 10/2016	Adams
Planausschnitt: 002	geprüft:	

C		
B		
A		
Index	Datum	Art der Änderung

Gemeinde Michelbach/Bilz
Ortsteil Michelbach
Baugebiet "Taubental"
Straßenbau
HÖHENPLAN A2B-E

Maßstab: 1:200/200 Anlage:

Für den Entwurf
Untermünkheim, 18.10.2016

Für die Gemeindeverwaltung
Michelbach/Bilz

Ing. Büro Bürgel Dörr (Bürgermeister)