VORABZUG

Geländeschnitte S1- S5 BG Taubental in Michelbach-Bilz M 1:200

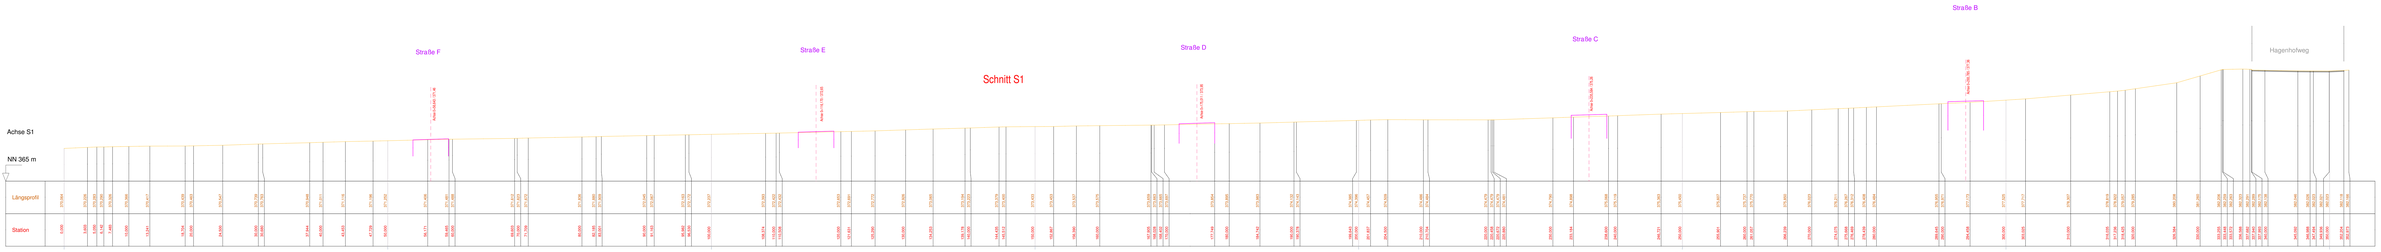

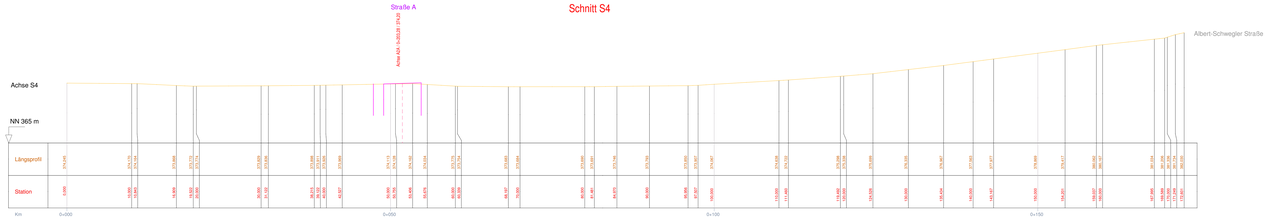

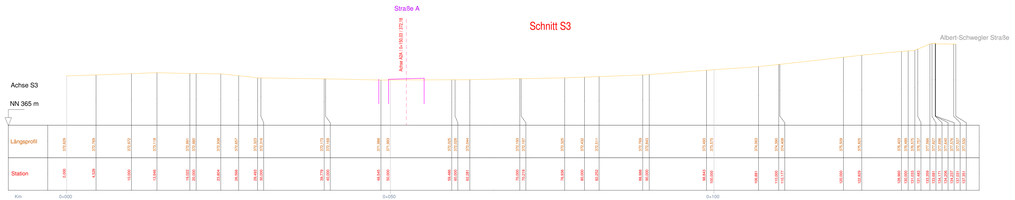

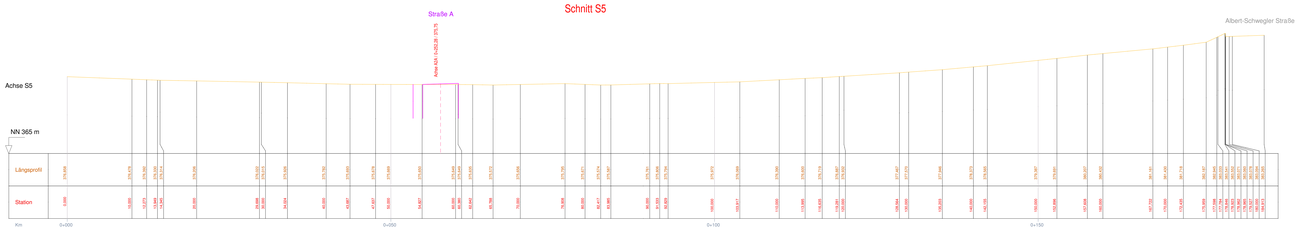

BURGEL