VORABZUG

# Geländeschnitte S1- S5 BG Taubental in Michelbach-Bilz M 1:200

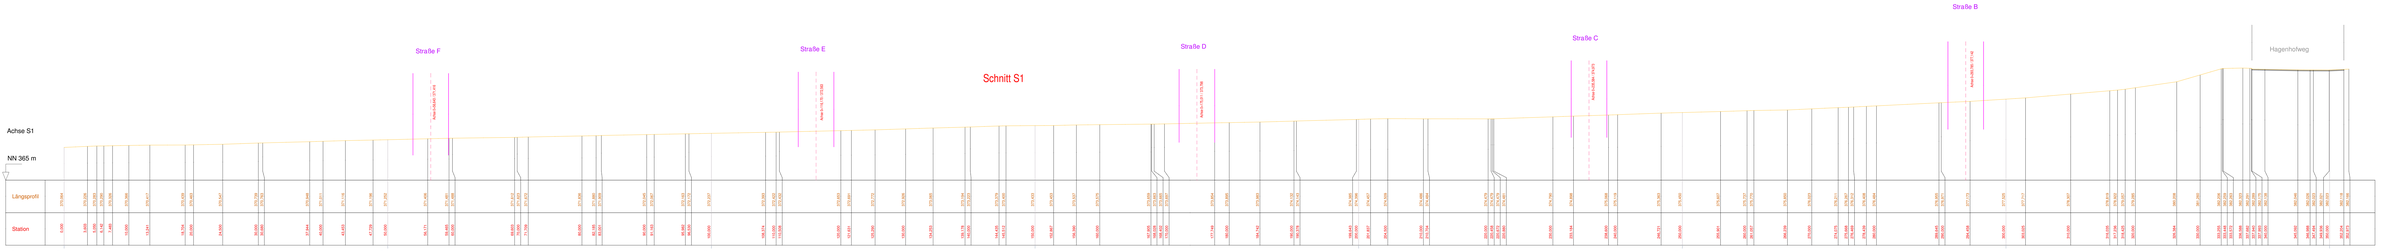

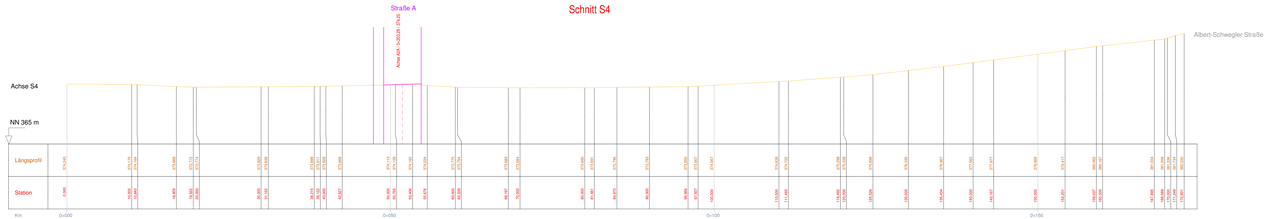


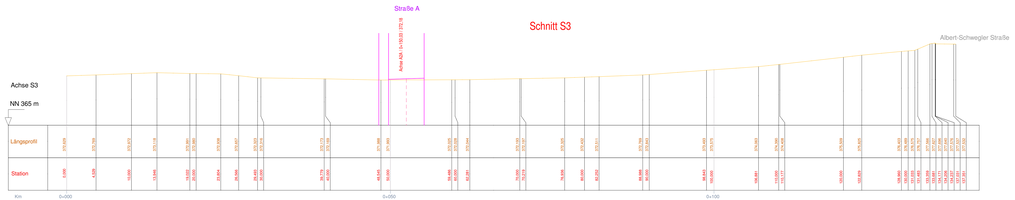


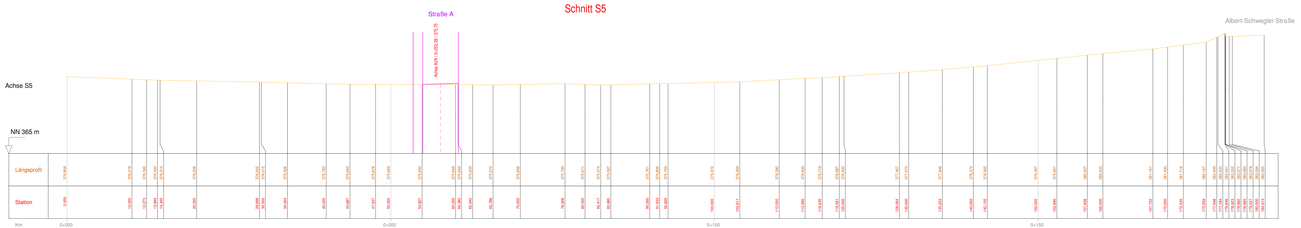


MB TAUBENTAL / V14 LS Schnitt Achse S1-S5 14.10.2016

INGENIEURBÜRO BÜRGEL